

ROMÂNIA
JUDEȚUL BACĂU
CONSILIUL LOCAL TATARASTI

HOTARAREA NR. 60
din 28.12.2020

Privind atestarea apartenenței la domeniul privat al comunei Tatarasti, județul Bacău a unui teren curti constructii in suprafata de 3719 mp

Consiliul Local al comunei Tatarasti, judetul Bacau intrunit in sedință ordinară, avand in vedere:

- proiectul de hotarare initiat de primarul comunei d-ul Tabacaru Petru privind atestarea apartenenței la domeniul privat al comunei Tatarasti, județul Bacău a unui teren curti constructii in suprafata de 3719 mp;
- referatul de aprobare a primarului comunei Tatarasti, inregistrat la nr.3731/21.12.2020 privind atestarea apartenenței la domeniul privat al comunei Tatarasti, județul Bacău a unui teren curti constructii in suprafata de 3719 mp;
- raportul de specialitate al Compartimentului de urbanism si amenajarea teritoriului din cadrul aparatului de specialitate al primarului, inregistrat la nr.3730/21.12.2020, privind atestarea apartenenței la domeniul privat al comunei Tatarasti, județul Bacău a unui teren curti constructii in suprafata de 3719 mp;
- planul de amplasament si delimitare a imobilului intocmit de catre PFA Gavriloea Radu autorizata de catre ANCPi;
- avizul favorabil al comisiilor de specialitate din cadrul Consiliului Local Tatarasti;
- prevederile art.121 alin.(1), alin.(2) și art.136 alin.(1) și alin.(5) din Constituția României, art.3 și art.4 din Carta europeană a autonomiei locale, adoptată la Strasbourg la 15 octombrie 1958, ratificată prin Legea 199/1997, art.7 alin.(2), art.557 alin.(2) și alin.(4), art.883 și art.888 din Codul Civil, cu modificarile și completările ulterioare art. 7 alin.(13) din Legea nr. 52/2003 privind transparenta decizionala, art.20 si art.21 lit'a" si lit'm" din Legea cadru a descentralizarii nr.195/2006, modificata;
- prevederile art.129 alin.(1) alin.(2) lit. c), art. 354 din OUG nr.57/2019 privind Codul administrativ; In temeiul prevederilor art 139, alin.(3). lit. g), art.196 alin.(1), lit.a) din OUG nr.57/2019 privin Codul administrativ;

HOTARASTE:

Art.1. Se atestă apartenența la domeniul privat al comunei Tatarasti, județul Bacău, a unui teren intravilan avand categoria de folosinta curti constructii in suprafata de 3719 mp, potrivit planului de amplasament si delimitare a imobilului, care constituie anexa si care face parte integranta din prezenta hotărare.

Art.2. Se aprobă dispunerea înscrierii în evidențele O.C.P.I Bacău – Carte funciară, a situației privind regimul proprietății imobilului menționat în anexa care face parte integrantă din prezenta hotărare.

Art.3. Se mandatează primarul comunei Tatarasti și personalul aferent compartimentului de resort - Cadastru -Agricol, din cadrul aparatului de specialitate al primarului împreună cu autoritățile/instituțiile competente să facă demersurile necesare, conform prevederilor legale.

Art.4. Primarul comunei Tatarasti, si personalul aferent compartimentului Cadastru - Agricol, și compartimentului Financiar- contabilitate din cadrul aparatului de specialitate duc la indeplinire prevederile prezentei hotarari cu respectarea normelor legale, care reglementeaza acest aspect.

Art.5. Prezenta hotarare se va comunica Instituției Prefectului – judetul Bacau, Consiliului Județean Bacău, primarului comunei Tatarasti si compartimentul Financiar- contabilitate din cadrul aparatului de specialitate al primarului comunei Tatarasti si va fi adusa la cunostinta publica, conform prevederilor legale, care reglementeaza acest aspect.

Presedinte de sedinta,
Consilier,
Zabrutanu Toma



Contrasemneaza,
Secretar General,
Rotaru Ion

ANEXĂ LA H.C.L NR. 60/28.12.2020

Privind Privind atestarea apartenenței la domeniul privat al comunei Tatarasti, județul Bacău a unui teren curți constructii in suprafata de 3719 mp

Nr. crt	Denumirea bunului	Elemente de identificare	Anul dobândirii sau al dării în folosință	Valoare de inventar	Situația juridică actuală Denumire act proprietate sau alte	Categoria de folosință
1	Teren intravilan curti constructii in suprafată de 3719 mp	Tarlaua 36 Parcela 665/1	2020	Fără evaluare la această dată	Domeniul privat al comunei Tatarasti conform OUG nr.57/2019	Teren curti constructii

Presedinte de sedinta,



Contrasemneaza,
Secretar General,

Rotaru Ion


PLAN DE AMPLASAMENT SI DELIMITARE A IMOBILULUI

Scara 1:500

ANEXA 1.35

Nr. cadastral	Suprafata masurata (mp)	Adresa imobilului
	3719 mp	sat Tatarasti, comuna Tatarasti, judetul Bacau
Cartea Funciara nr.	UAT	TATARASTI

Nr. cad. 61527

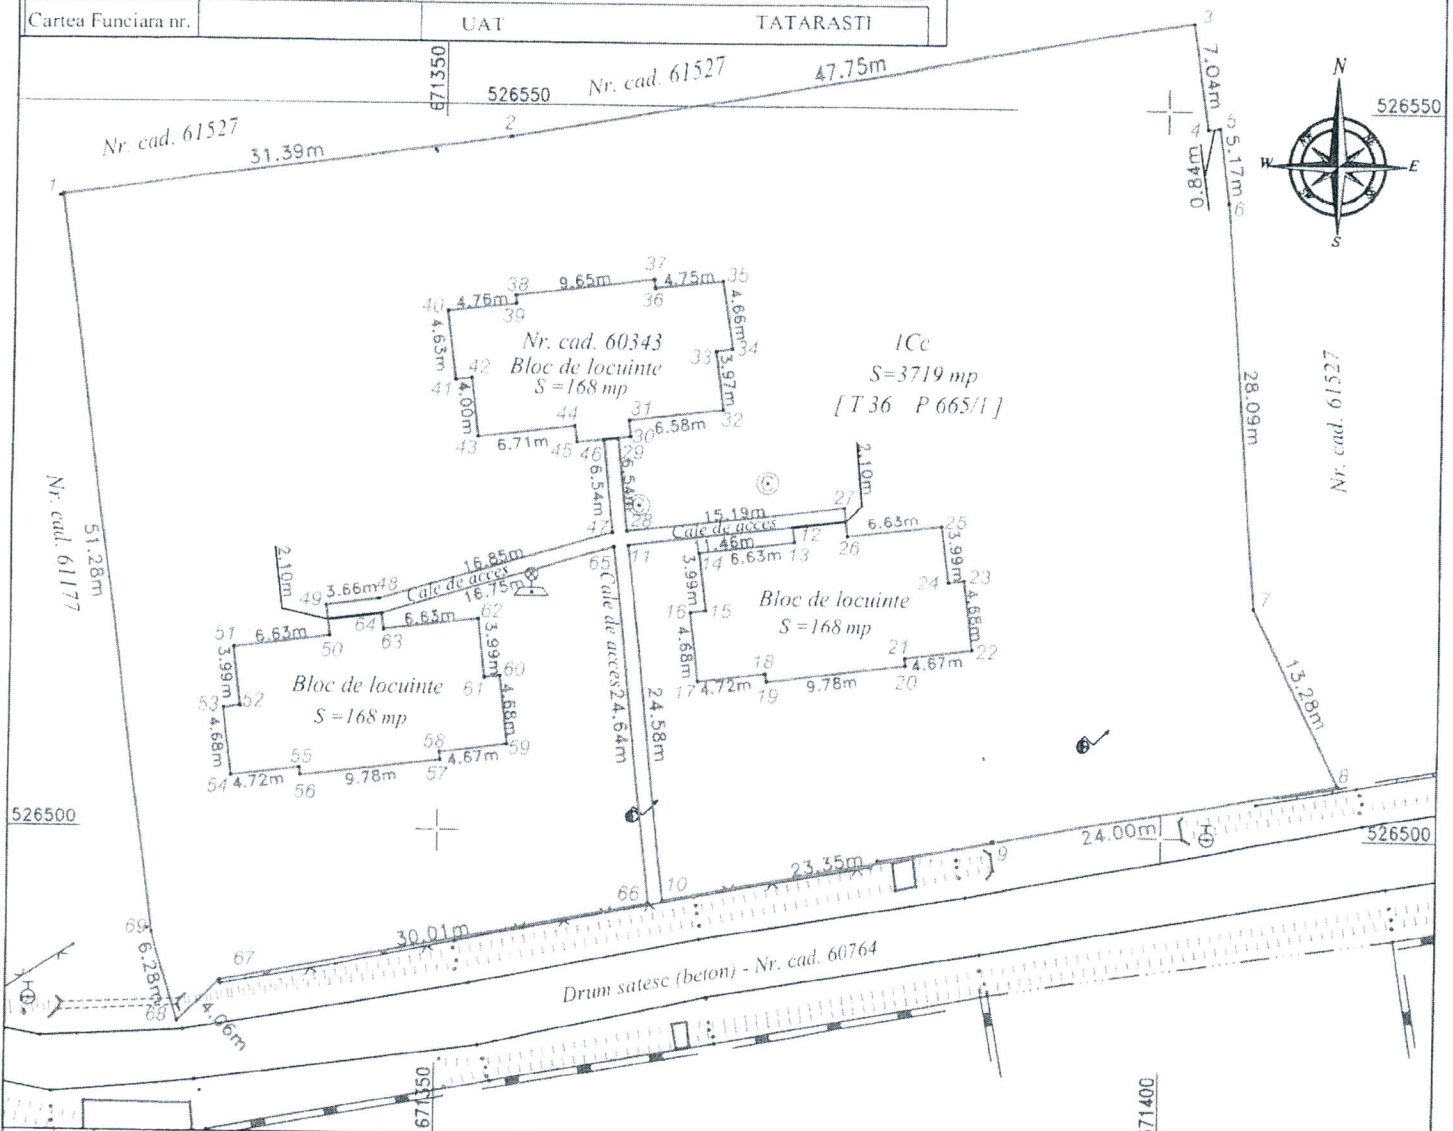

A. Date referitoare la teren

Nr. parcela	Categoria de folosinta	Suprafata (mp)	Mentii
1	Cc	3719	Teren intravilan partial cu gard din plasa - T 36 P 665/1
TOTAL		3719 mp	

B. Date referitoare la constructii

Cod constr.	Destinatia	Suprafata construita la sol (mp)	Mentii
TOTAL			

Executant,
ing. Gavriloe Radu
Semnatura si stampila

Suprafata din masuratori = 3719 mp

INSPECTOR
Confirm introducerea imobilului in
baza de date integrata si
atribuirea numarului cadastral


Parafa,
semnatura si data,
stampila BCPI
Data:

Confirm executarea de masuratori la teren,
corectitudinea intocmirii documentatiei cadastrale si

EXTRAS DIN PLANUL CADASTRAL

Scara 1 : 5.000

Tarlaua 36 - Parcela 665/1

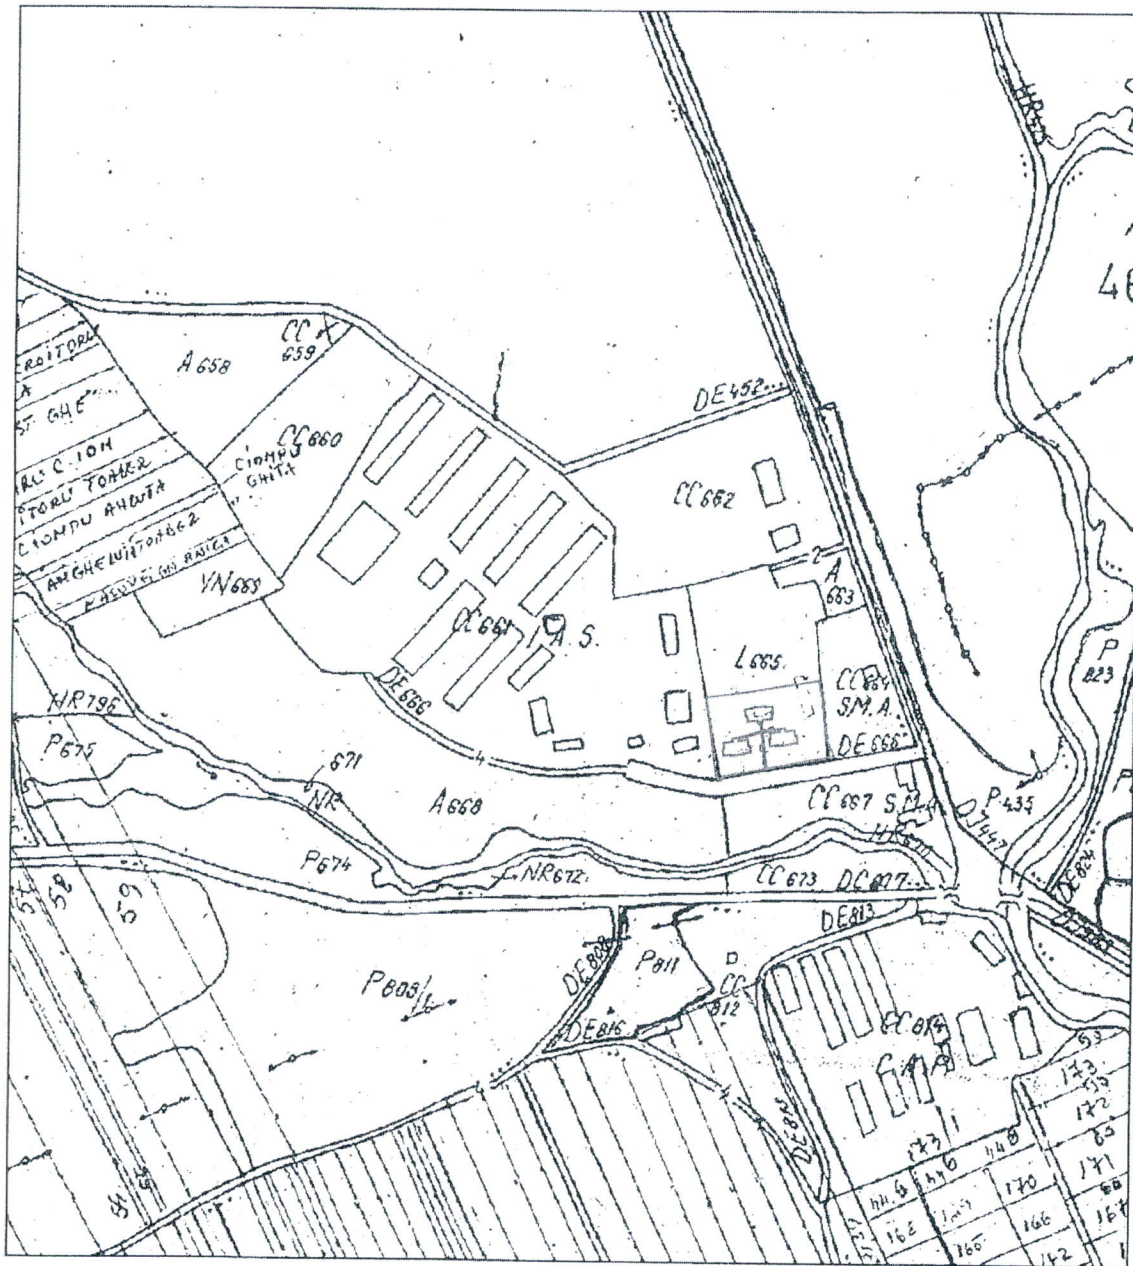

 Zona studiata

Intocmit,

